
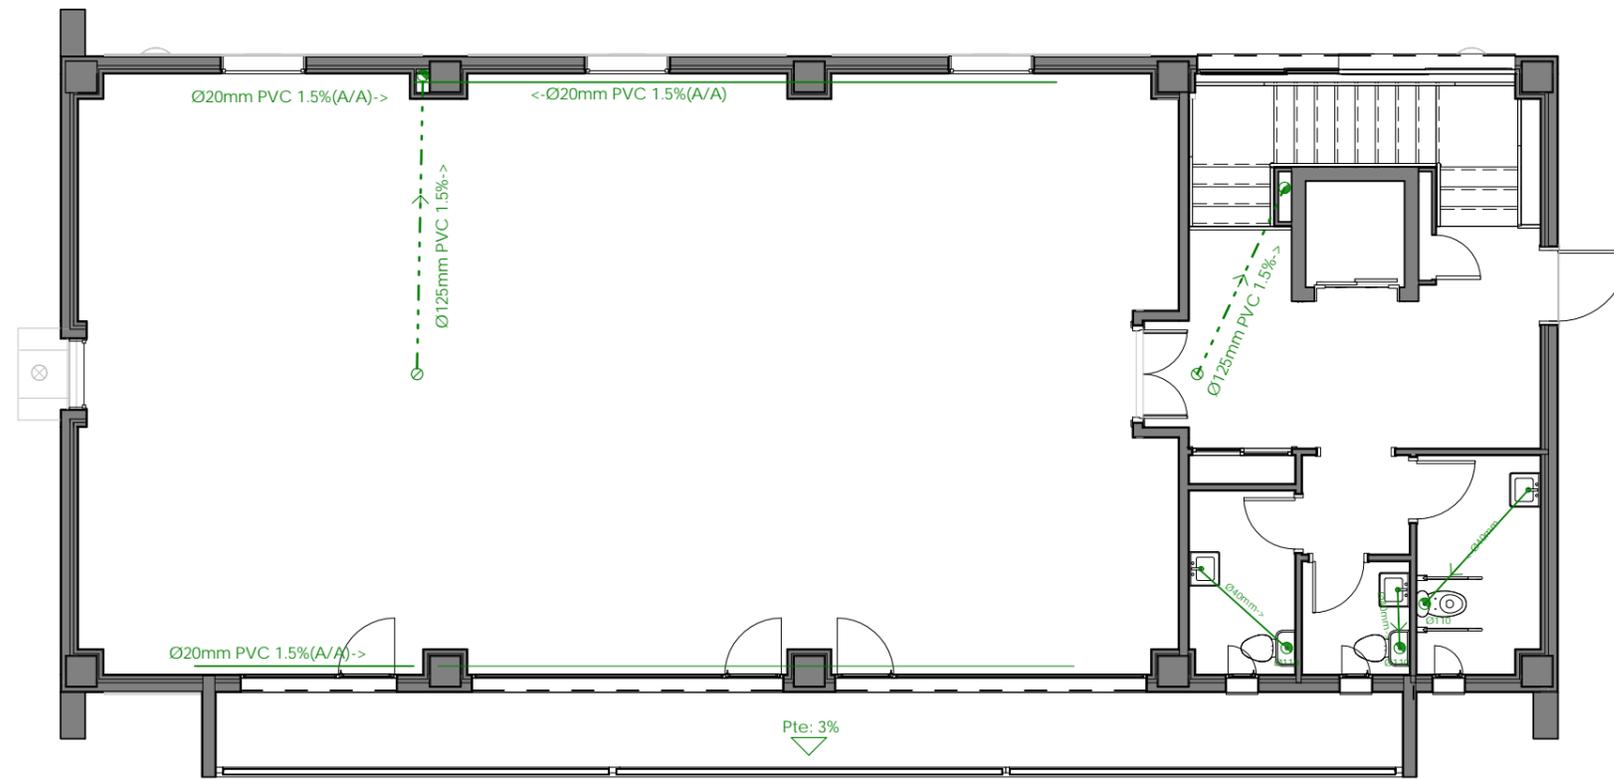



ESQUEMA DESAGUE BOTE SIFÓNICO.-

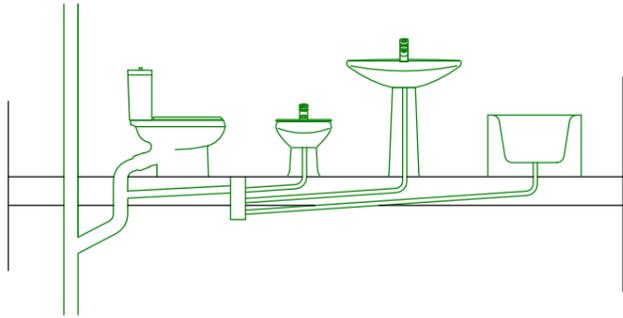

LEYENDA SANEAMIENTO.-

-  Arqueta General Sifonica
-  Arqueta de Paso
-  Arqueta Pie Bajante
-  Sumidero Sifónico
-  Bajante Residuales
-  Bajante Pluviales
-  Colector Enterrado (Pte 3%)
PVC Reforzado
-  Colector Colgada
PVC Reforzado
-  Desague Aparatos

1 PLANTA SEGUNDA.-
1 : 100

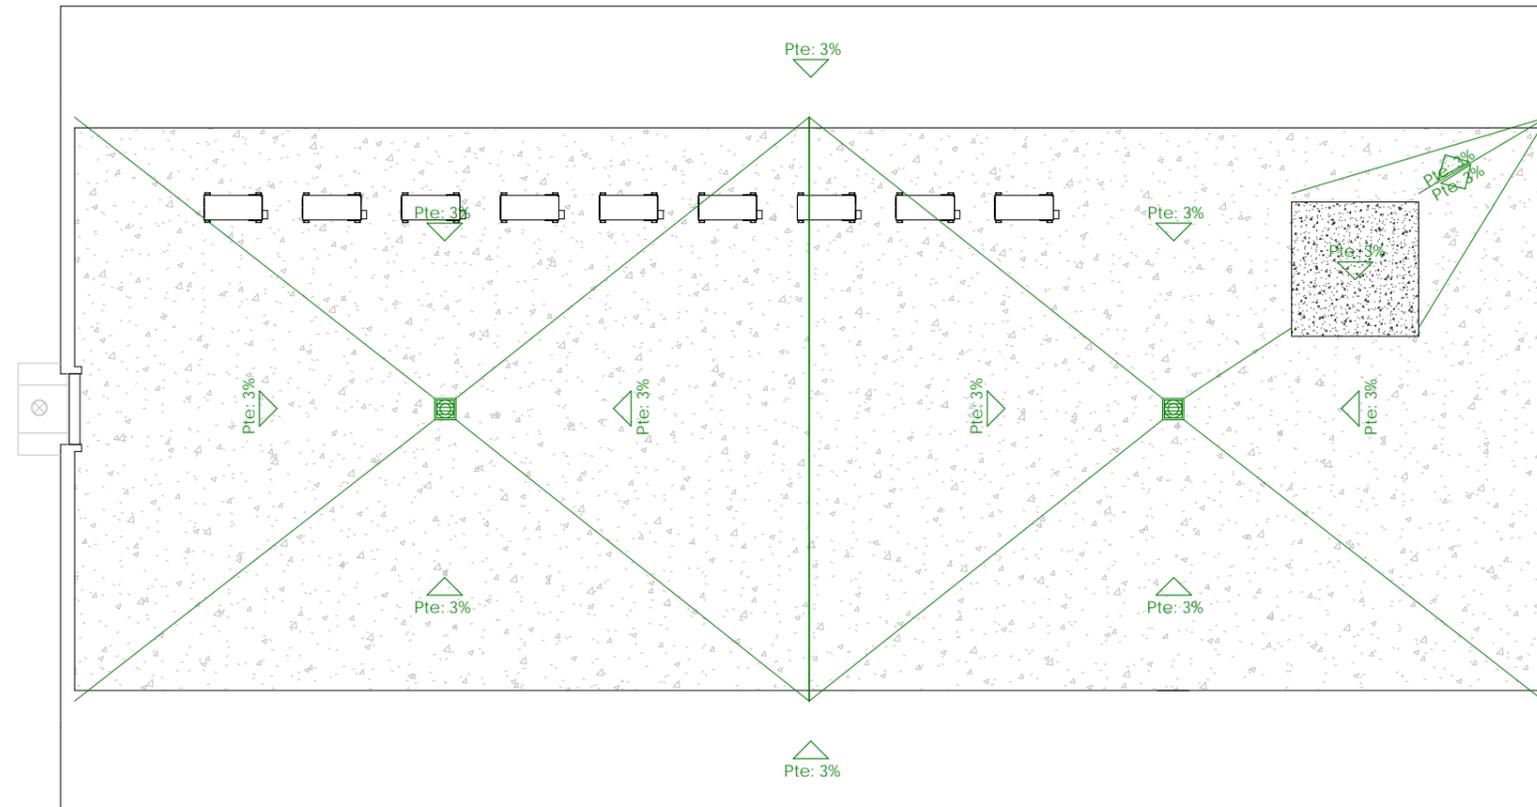

2 PLANTA CUBIERTAS.-
1 : 100



ILMO. AYTO. DE BOLLULLOS PAR DEL CONDADO

SERVICIOS TÉCNICOS DEL AYUNTAMIENTO DE BOLLULLOS PAR DEL CONDADO

EDIFICIO DE ARCHIVO, BIBLIOTECA Y SALA DE ESTUDIOS ANEXO A LA CASA DE CULTURA Y LIMPIEZA DE CAMINOS RURALES.-


PLANO DE: SANEAMIENTO. PL. PRIMERA Y CUBIERTA.-

PLANO N°:

SERVICIOS TÉCNICOS MUNICIPALES

FECHA: JULIO-2019

22

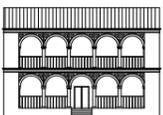

ESCALA: Como se indica